


PLANTA



SECCIÓN A-A'

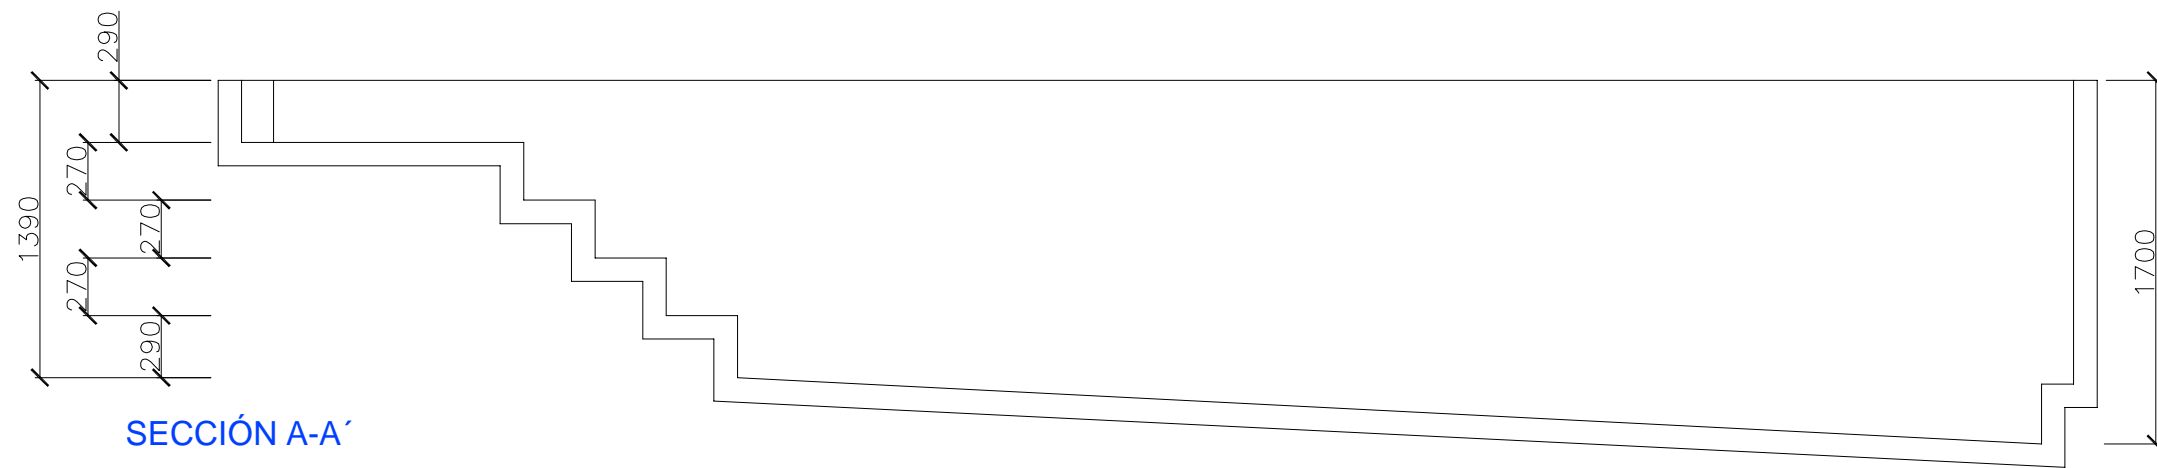

Ref.	Cant'dad	Título/Nombre, designación, material, dimensión, etc			N° artículo/Referencia	
Diseñado por		Revisado por	Aprobado por - Fecha	Nombre de archivo	Fecha	Escala
					13-02-2023	DIN-A4: 1/50
Propietario				Título/Nombre		
				PISCINA MODELO LA CATEDRAL		
				Número de dibujo	Edición	Lámina